

Załącznik nr 1
do Uchwały Nr VIII/45/19
Rady Gminy Piątek
z dnia 22 maja 2019 r.
ARKUSZ I



GRANICE OBSZARU OBJĘTEGO PROJEKTEM ZMIANY STUDIUM




GRANICE GMINY



GRANICE OBRĘBÓW

PRZEWODNICZĄCY RADY
Witold
mgr inż. Daniel Gorący

Załącznik nr 1
do Uchwały Nr VIII/45/19
Rady Gminy Piątek
z dnia 22 maja 2019 r.
ARKUSZ 2

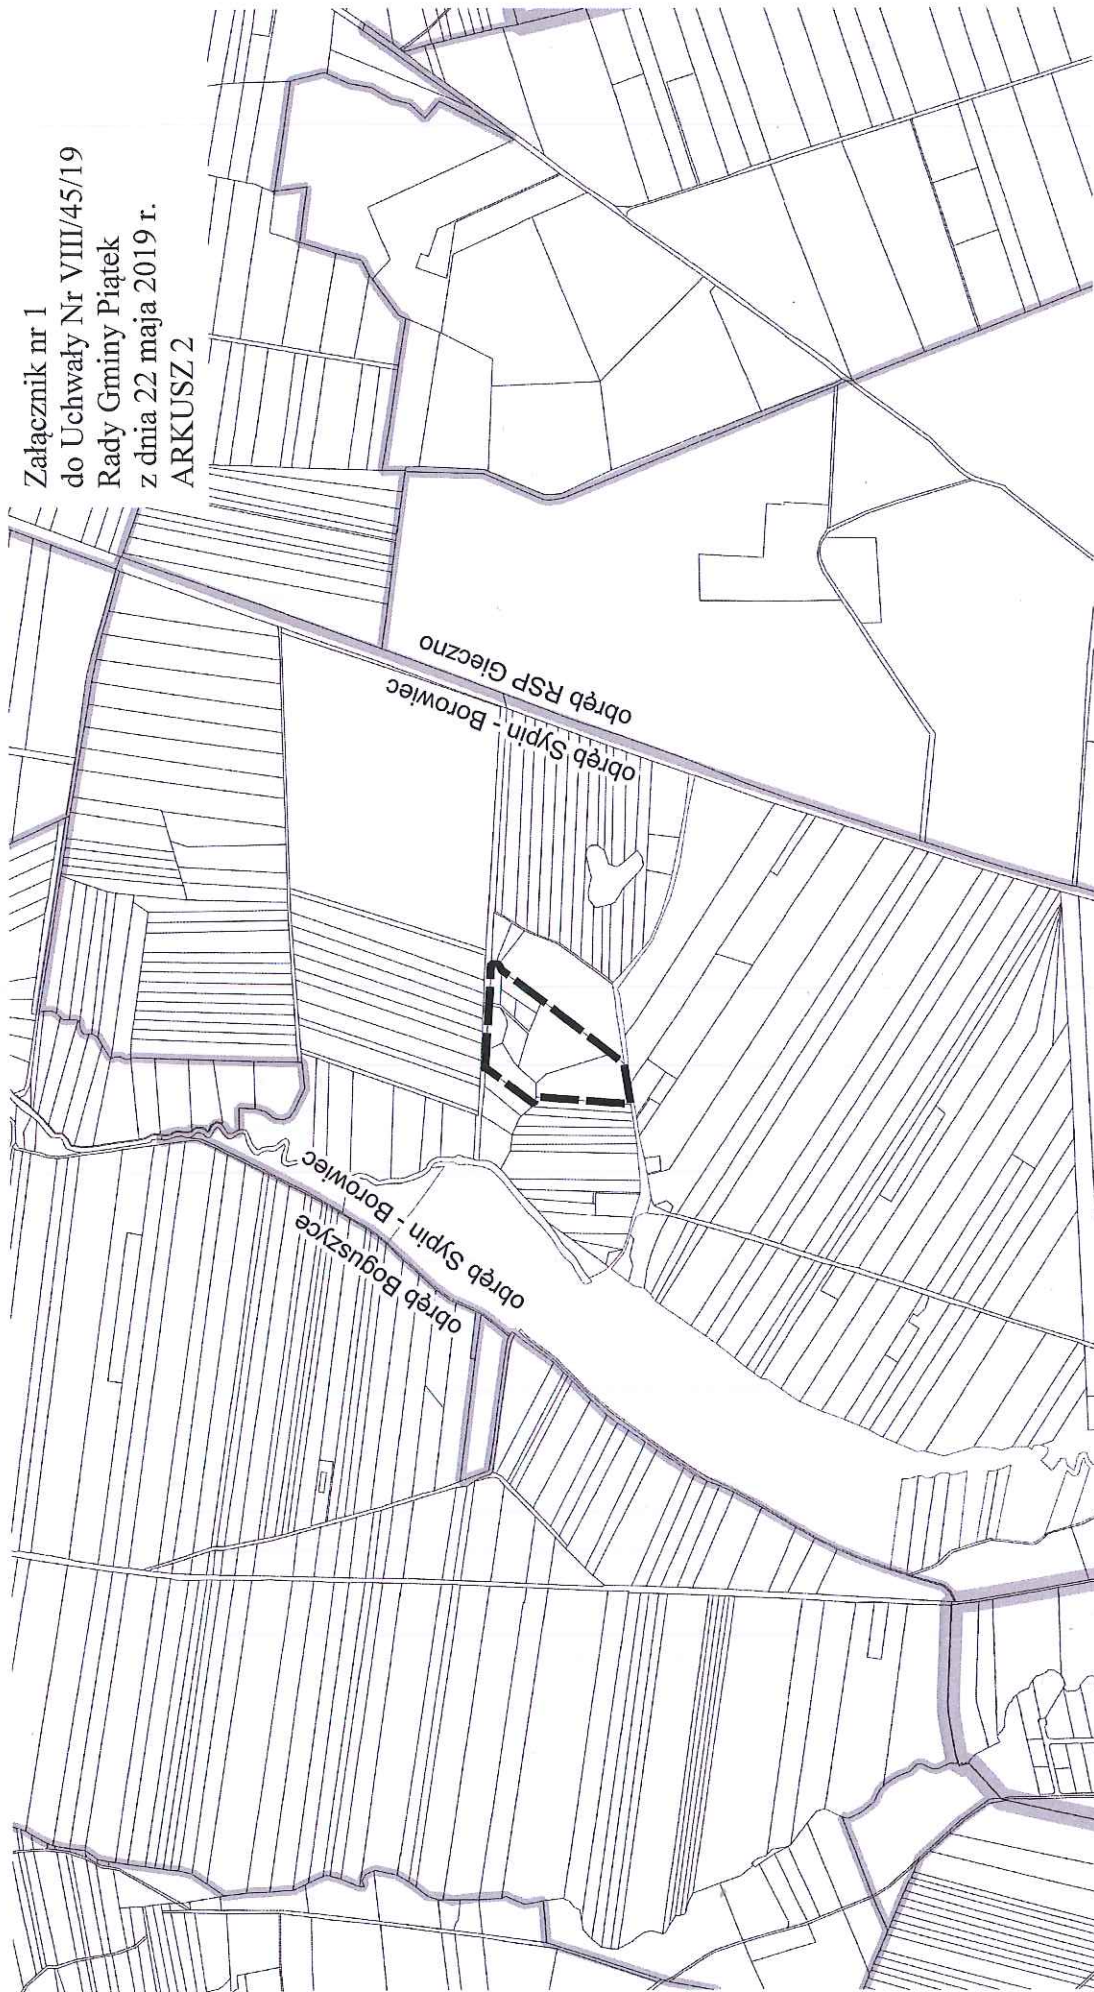

-  GRANICE OBSZARU OBJĘTEGO PROJEKTEM ZMIANY STUDIUM
-  GRANICE GMINY
-  GRANICE OBRĘBÓW

PRZEWODNICZĄCY RADY
[Signature]
mgr inż. Daniel Gorący